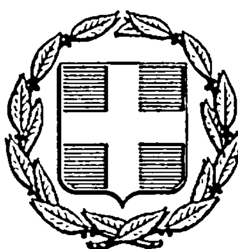


ΕΦΗΜΕΡΙΣ ΤΗΣ ΚΥΒΕΡΝΗΣΕΩΣ
ΤΗΣ ΕΛΛΗΝΙΚΗΣ ΔΗΜΟΚΡΑΤΙΑΣ

ΑΘΗΝΑ 16 ΙΟΥΛΙΟΥ 1985 | ΤΕΥΧΟΣ ΤΕΤΑΡΤΟ | ΑΡΙΘΜΟΣ ΦΥΛΛΟΥ 337

ΑΠΑΛΛΟΤΡΙΩΣΕΙΣ

ΑΠΟΦΑΣΕΙΣ

Αριθ. 7307 (1)

Καθορισμός των ορίων του αιγιαλού και δημιουργία ζώνης παραλίας στη θέση Πευκί, Κοινότητας Αρτεμησίου Εύβοιας, Ανατολικό Τμήμα.

Ο ΝΟΜΑΡΧΗΣ ΕΥΒΟΙΑΣ

Έχοντας υπόψη :

1. Τις διατάξεις των άρθρων 1 μέχρι και 7 του Α.Ν. 2344/1940 «περί αιγιαλού και παραλίας», όπως τροποποιήθηκαν και συμπληρώθηκαν με τις διατάξεις : α) Του άρθρου 13 του Ν. 1078/1980 και β) Του άρθρου 23 του Ν. 1337/1983.

2. Τις διατάξεις της παραγράφου 9 του άρθρου 1 του Κεφαλαίου Β' της 0.208/181/26.4.1982 (ΦΕΚ 214/26.4. 1982 τεύχος Β') κοινής απόφασης των Υπουργών Προεδρίας Κυβερνήσεως και Οικονομικών «Αναμόρφωση Συλλογικών Οργάνων Γνωμοδοτικής και Αποφασιστικής αρμοδιότητας του Υπουργείου Οικονομικών».

3. Την από 6.5.85 έκθεση της «Επιτροπής καθορισμού των ορίων του αιγιαλού και παραλίας και θέσεων αμμοληψίας», που καθόρισε τα όρια του αιγιαλού και της παραλίας στην περιοχή Πευκί, Κοινότητας Αρτεμησίου Εύβοιας, Ανατολικό Τμήμα και το από Αύγουστο 1977 με κλίμακα 1 : 500 τοπογραφικό διάγραμμα του Τοπ/φου - Μηχανικού Ν. Καστανιά, που θεωρήθηκε την 1.12.1977 από τη Δ/νση Τ.Υ.ΥΠ.Οικονομικών και συνοδεύει την έκθεση της προαναφερομένης Επιτροπής.

4. Τη σύμφωνη γνώμη του Γενικού Επιτελείου Ναυτικού, που διατυπώθηκε στο 187.2/88/85/21.2.1985 έγγραφό του.

5. Τις διατάξεις του άρθρου 1 της παραγράφου 1 του Ν. 3200/1955 (ΦΕΚ 97/Α/1955) «περί διοικητικής αποκεντρώσεως» σε συνδυασμό με τις διατάξεις του από 28.6.1955 Β.Δ/τος «περί εξαιρέσεως από της κατά το άρθρο 1 παράγραφος 1 του Ν. 3200/1955 αρμοδιότητος των Νομαρχών, αντικειμένων τινών αρμοδιότητος του Υπουργού Οικονομικών», του Β.Δ. 704/1970 και του άρθρου 1 παράγραφος 5 του Π.Δ. 71/25.2.1984, σχετικά με τη μεταβίβαση αρμοδιοτήτων του Υπουργού Οικονομικών στους Νομάρχες και στις περιφερειακές Αρχές διανομαρχιακού επιπέδου, αποφασίζουμε :

1. Επικυρώνουμε την από 6.5.1985 έκθεση της Επιτροπής καθορισμού των ορίων του αιγιαλού και παραλίας και θέσεων αμμοληψίας, καθώς και το από Αύγουστο 1977 τοπογραφικό διάγραμμα, που τη συνοδεύει, το οποίο συντάχτηκε από τον Τοπ/φο - Μηχανικό Ν. Καστανιά με κλίμακα 1 : 500 και θεωρήθηκε την 1.12.1977 από τη Δ/νση Τ.Υ.ΥΠ. Οικονομικών επί του οποίου η πιο πάνω Επιτροπή, με κόκκινη γραμμή καθόρισε τα όρια του αιγιαλού, στη θέση Πευκί, Κοινότητας Αρτεμησίου Εύβοιας, Ανατολικό Τμήμα και με κίτρινη γραμμή τα όρια της παραλίας στην ίδια θέση.

2. Η παρούσα απόφαση μαζί με την έκθεση και το διάγραμμα, που προαναφέραμε, να δημοσιευτούν στην Εφημερίδα της Κυβερνήσεως σύμφωνα με τις διατάξεις του άρθρου 13 του Ν. 1078/1980.

Χαλκίδα, 17 Ιουνίου 1985

Ο Νομάρχης
ΕΥΤΥΧΗΣ ΚΟΝΤΟΜΑΡΗΣ

ΕΚΘΕΣΙΣ ΕΠΙΤΡΟΠΗΣ ΚΑΘΟΡΙΣΜΟΥ ΤΩΝ ΟΡΙΩΝ ΤΟΥ ΑΙΓΙΑΛΟΥ

Άρθρ. 74 Π.Δ. 636/77.

Δια τον καθορισμόν το πρώτον των ορίων του αιγιαλού εις Πευκί Αρτεμησίου (Ανατολικό Τμήμα) προ ιδιοκτησίας του Δημοσίου.

Εν Πευκί τη 6.5.1985 οι υπογεγραμμένοι :

1. Πανταζής Γεώργιος αναπληρωτής Οικονομ. Έφορος Ιστιαίας, ως Πρόεδρος.

2. Ν. Παπαδόγιαννης ,Πολ. Μηχανικός Δ.Ε. ΔΤΥΝ Εύβοιας, ως Μέλος.

3. Γιαννακόπουλος Άγγελος Λιμενάρχης Λ. Αιδηψού, ως Μέλος, αποτελούντες την Επιτροπή καθορισμού των ορίων του αιγιαλού δυνάμει του άρθρ. 74 Π.Δ. 636/77 και της 13.12.1979 αποφάσεως Νομάρχου (παράγρ. 1 άρθρ. 63 του Π.Δ. 636/77) συγκληθείσαι δια της 1620/22.4.1985 εντολής του Προέδρου αυτής μετέβημεν επί τόπου εις την προαναφερομένην περιοχήν την 6.5.1985.

Λαβόντες υπ' όψιν :

1. Την αίτησιν του Δημοσίου δια της οποίας ζητείται ο καθορισμός των του αιγιαλού εις την ανωτέρω περιοχήν.

2. Το υπό του Νικ. Καστάνια συνταχθέν τον Αύγουστο 1977 τοπογραφικόν και υψομετρικόν διάγραμμα εις τρεις (3) πινακίδας εις κλίμ. 1 : 500 ηλεγμένον δια την ακρίβειαν της αποτυπώσεως υπό του Γρηγ. Ξηρογιάννη την 1.12. 1977 και θεωρηθέν υπό της ΔΤΥΝ Οικονομικών την 1.12. 1977 ως το άρθρ. 20 Ν. 719/77 ορίζει.

3. Τας διατάξεις του Α.Ν. 2344/40 ως ούτος ετροποποιήθη ως και την προς τούτον σχετική Δικαστηριακήν και Διοικητικήν Νομολογίαν.

4. Την εκ της επιτοπίου μεταβάσεως σχηματισθείσαν αντίληψιν περί του πλάτους της βρεχομένης ζώνης της ξηράς και λοιπών συναφών στοιχείων, αποφασίζει :

1. Καθορίζει επί του άνω τοπογραφικού διαγράμματος :

α) Την οριογραμμήν του αιγιαλού δι ερυθράς συνεχούς πολυγωνικής γραμμής τομής Α-Α 1,2,3,4,5,6,7,8,9,10,11, 12,13,14,15,16,17,18,19,20, της οποίας αι κορυφαί εξασφαλίζονται όπως καθορίζονται στο διάγραμμα.

β) Την οριογραμμήν της παραλίας δια συνεχούς κιτρίνης πολυγωνικής γραμμής τομής Α- Α' 1',2',3',4',5',6',7',8',9, 10',11',12',13',14',15',16',17',18',19',20' της οποίας οι κορυφαί εξασφαλίζονται όπως καθορίζονται στο διάγραμμα.

2. Αποφαίνεται ότι δεν υφίσταται παλαιός αιγιαλός ή ότι υφίσταται και καθορίζει τούτον δια συνεχούς κυανής πολυγωνικής γραμμής 1'',2'',3'',4'',5'',6'',7'',8'',9'',10'',11'' της οποίας οι κορυφαί εξασφαλίζονται όπως καθορίζονται στο διάγραμμα.

3. Δεν εξαιρούνται τα κτίσματα που βρίσκονται στη ζώνη της παραλίας και ότι καθορίζεται ζώνη παραλίας πλάτους παντού 10μ. επειδή δεν εξυπηρετούνται οι σκοποί της παρ. 1 αρθρ. 7 του Α.Ν. 2344/40.

Ο Επιτροπή

ΓΕΩΡΓΙΟΣ Ι. ΠΑΝΤΑΖΗΣ Ν. ΠΑΠΑΔΟΓΙΑΝΝΗΣ
Α. ΓΙΑΝΝΑΚΟΠΟΥΛΟΣ

ΥΠΟΥΡΓΕΙΟ ΟΙΚΟΝΟΜΙΚΩΝ
ΔΙΕΥΘΥΝΣΗ ΤΕΧΝΙΚΩΝ ΥΠΗΡΕΣΙΩΝ
ΤΜΗΜΑ Α'

ΤΟΠΟΓΡΑΦΙΚΟ ΔΙΑΓΡΑΜΜΑ
ΚΛΙΜΑΚΑ 1:500

Σύνολο φύλλων 3.
Άρ. φύλλου 1

ΝΟΜΟΣ: ΕΥΒΟΙΑΣ
ΘΕΣΗ: ΠΕΥΚΙ
ΑΡΜΟΔ. ΟΙΚ. ΕΦΟΡΙΑ: ΙΣΤΙΑΙΑΣ
ΑΡΙΘ. Δ/ΓΗΣ ΥΠ. ΟΙΚΟΝΟΜΙΚΩΝ: Δ. 3217/274/14-5-77
ΑΡΙΘ. ΠΡΩΤΟΚΟΛΛΟΥ: 12

ΕΘΕΩΡΗΘΗ Άθήναι 1-12-77 Ό Προϊστάμενος	Άθήναι Αύγουστος 1977 Οί Συντάξαντες		Άθήναι 26-11-77 Ή Σχεδιάστρια
ΓΡΗΓ. ΞΗΡΟΓΙΑΝΝΗΣ Νομ/κός έπί 3ω	Ν. ΚΑΣΤΑΝΙΑΣ Τοπ/φος Μηχ/κός	Α. ΓΙΑΝΝΙΤΣΟΠΟΥΛΟΣ Τεχν. Βοηθός	Μ. ΔΟΥΚΑ Σ/στρια έπί 8ω

Π1

Π1 Π2 Π3

ΠΙΝΑΚΑΣ ΣΥΝΤΕΤΑΓΜΕΝΩΝ ΟΡΟΣΗΜΩΝ

α/α	x	ψ
1	21 237,93	-26 304,88
2	21 283,56	-26 257,56
3	21 334,50	-26 226,75
4	21 388,87	-26 200,40
5	21 447,20	-26 186,40
6	21 506,79	-26 147,53
7	21 560,00	-26 104,50
8	21 621,96	-26 061,99
9	21 687,20	-26 017,30
10	21 737,73	-25 959,23

Συνδέθηκαν την απο[illegible] αυθαίρ[illegible]

ΥΠΟΜΝΗΜΑ


1. Ή αποτύπωσις έγινε ταχυμετρικώς σύμφωνα μετην ύπ' άριθμ. Δ. 3217/274/14-5-77 Δ/γής Υπουργείου Οικονομικών τον μήνα Ιούλιον 1977
2. Ώς 1000 έλήφθη η στάθμη τής θαλάσσης κατα την μέση πλήμμη
3. Κατα μήκος τής παραλιακής ζώνης ετοποθετήθησαν ορόσημα κυλινδρικής διατομής
4. Οί συντ/νες τών οροσήμων ένταχθήσαν [illegible] το Κρατ[illegible] δίκτυο συντεταγμένων


1. Επιτροπή
Σπ[illegible] Παπ[illegible]
2. Ν. [illegible]
Πολ. Μηχ[illegible]
3. ΠΑΝΝΑΚΟΠΟΥΛΟΣ Α.
[illegible]


ΠΙΝΑΚΑΣ ΣΥΝΤΕΤΑΓΜΕΝΩΝ
ΑΙΓΙΑΛΟΥ - ΠΑΡΑΛΙΑΣ - ΠΑΛΑΙΟΥ ΑΙΓΙΑΛΟΥ

ΑΙΓΙΑΛΟΣ		ΠΑΡΑΛΙΑ		ΠΑΛΑΙΟΣ ΑΙΓΙΑΛΟΣ	
1	X: 214[illegible] Ψ: 26230	1'	X: 21404,30 Ψ: 262[illegible]7 5[illegible]	1''	X: 21488 Ψ: 26186 5[illegible]
2	X: 21463 60 Ψ: 26159,10	2'	X: 21469 50 Ψ: 26167 40	2''	X: 21698 00 Ψ: 26[illegible]45 [illegible]
3	X: 21543 50 Ψ: 26111 80	3'	X: 21549 00 Ψ: 26120 30	3''	X: 21759 50 Ψ: 26028 30
4	X: 21625,20 Ψ: 26[illegible]45,[illegible]	4'	X: 21641 70 Ψ: 26052 80		
5	X: 21722 70 Ψ: 25986,20	5'	X: 21709 50 Ψ: 25985 50		

25950
26 000
6050
26 100
3150

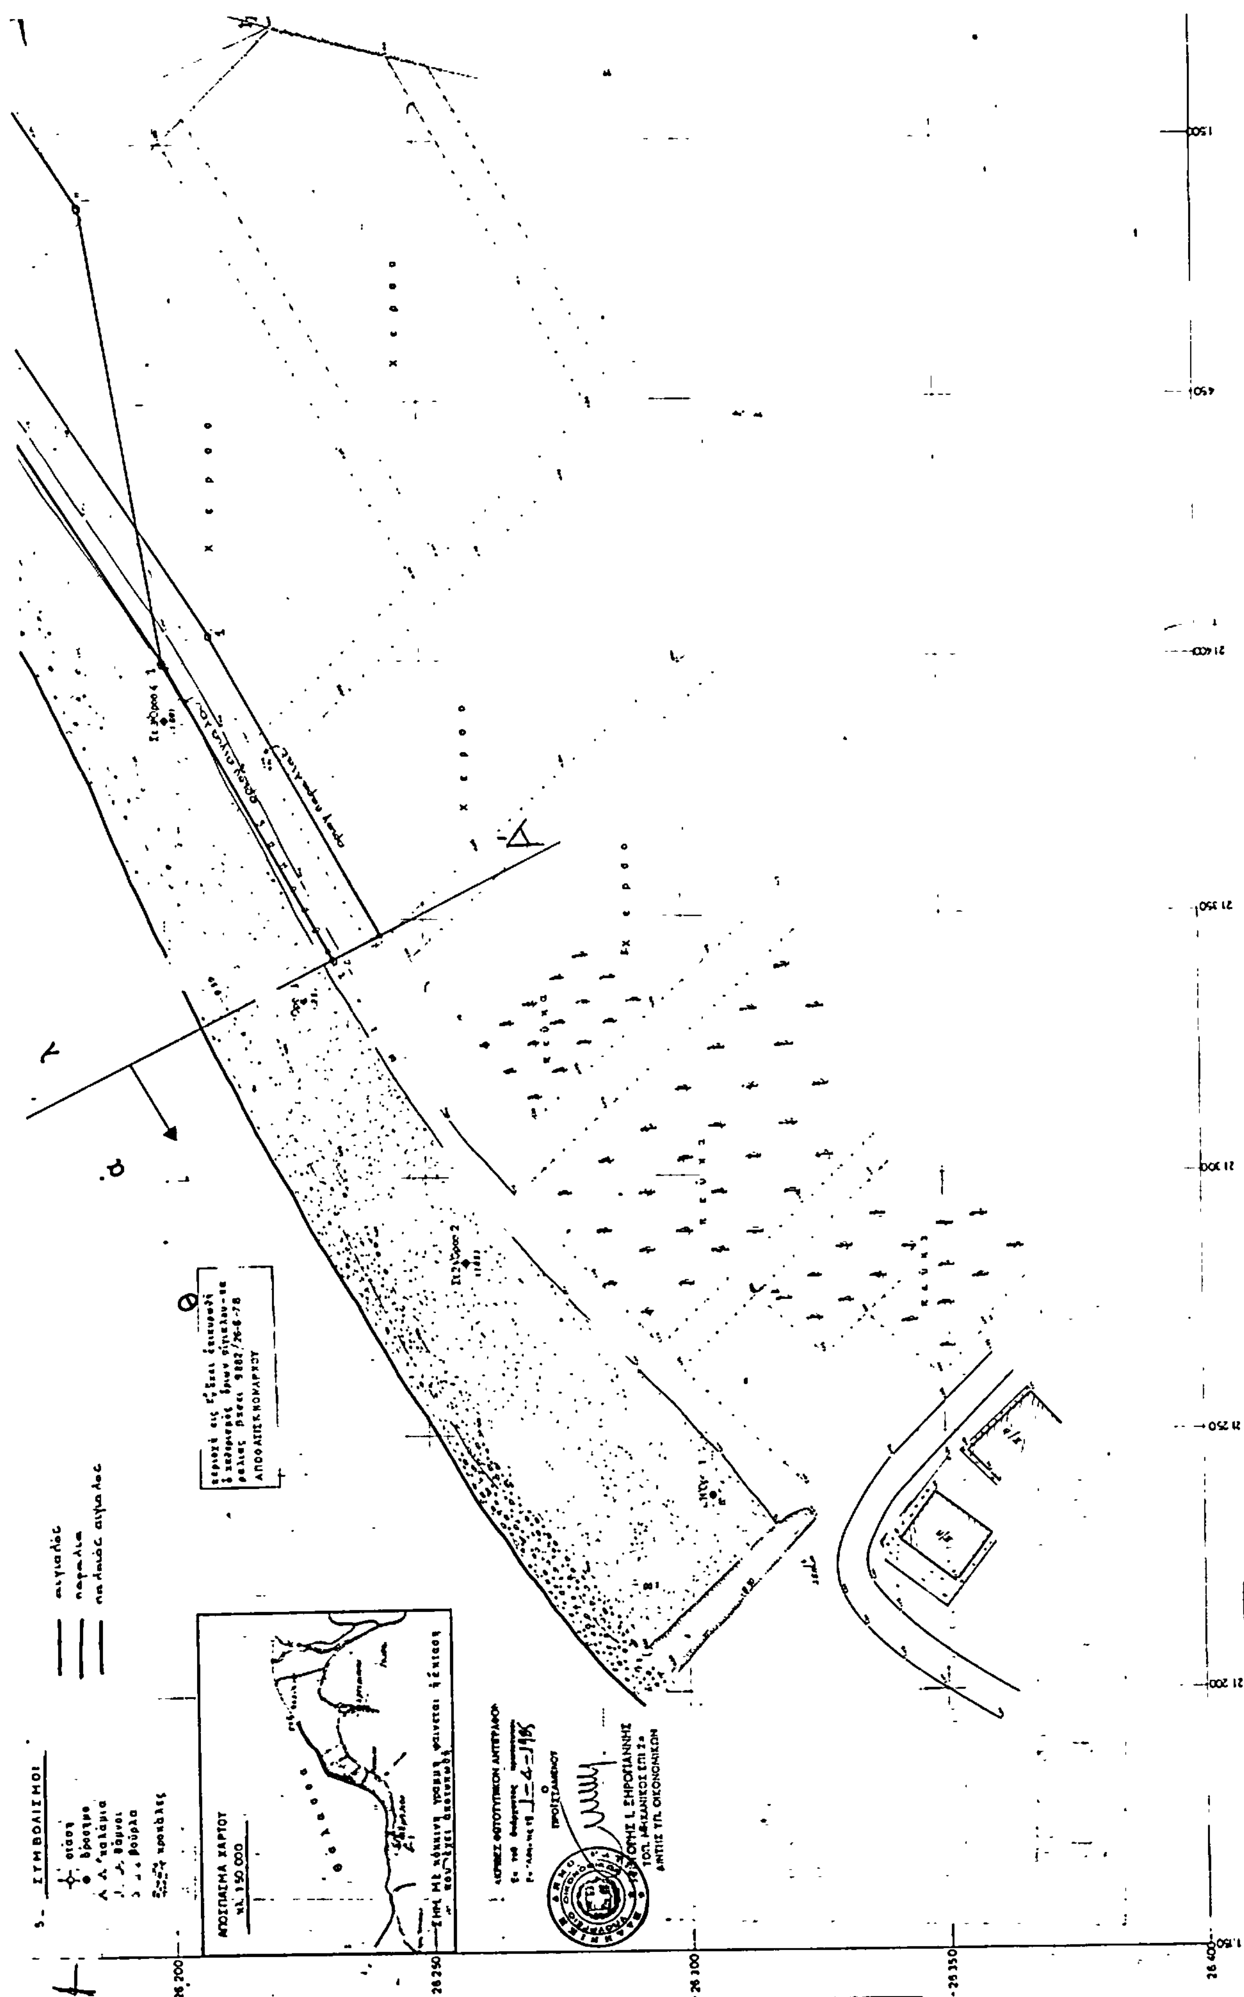

5_ ΣΥΜΒΟΛΙΣΜΟΙ
στάση
όρόσημο
καλάμια
θάμνοι
βούρλα
κροκάλες
αιγιαλός
παραλία
παλαιός αιγιαλός
ΑΠΟΣΠΑΣΜΑ ΧΑΡΤΟΥ
κλ. 1:50.000
θάλασσα
ΣΗΜ. Με κόκκινη γραμμή φαίνεται ή έκταση που έχει αποτυπωθή
ΑΚΡΙΒΕΣ ΦΩΤΟΤΥΠΙΚΟΝ ΑΝΤΙΓΡΑΦΟΝ
1-4-1985
Ο ΠΡΟΪΣΤΑΜΕΝΟΣ
ΣΗΡΟΓΙΑΝΝΗΣ
ΤΟΠ. ΜΗΧΑΝΙΚΟΣ ΕΠΙ 2α
ΑΝΤΙΣ ΥΠ. ΟΙΚΟΝΟΜΙΚΩΝ
ΑΠΟΦΑΣΙΣ ΝΟΜΑΡΧΟΥ
Θ
α
λ
Α
χερσο
κεύκα
26.200
26.250
26.300
26.350
26.400
21.200
21.250
21.300
21.350
21.400

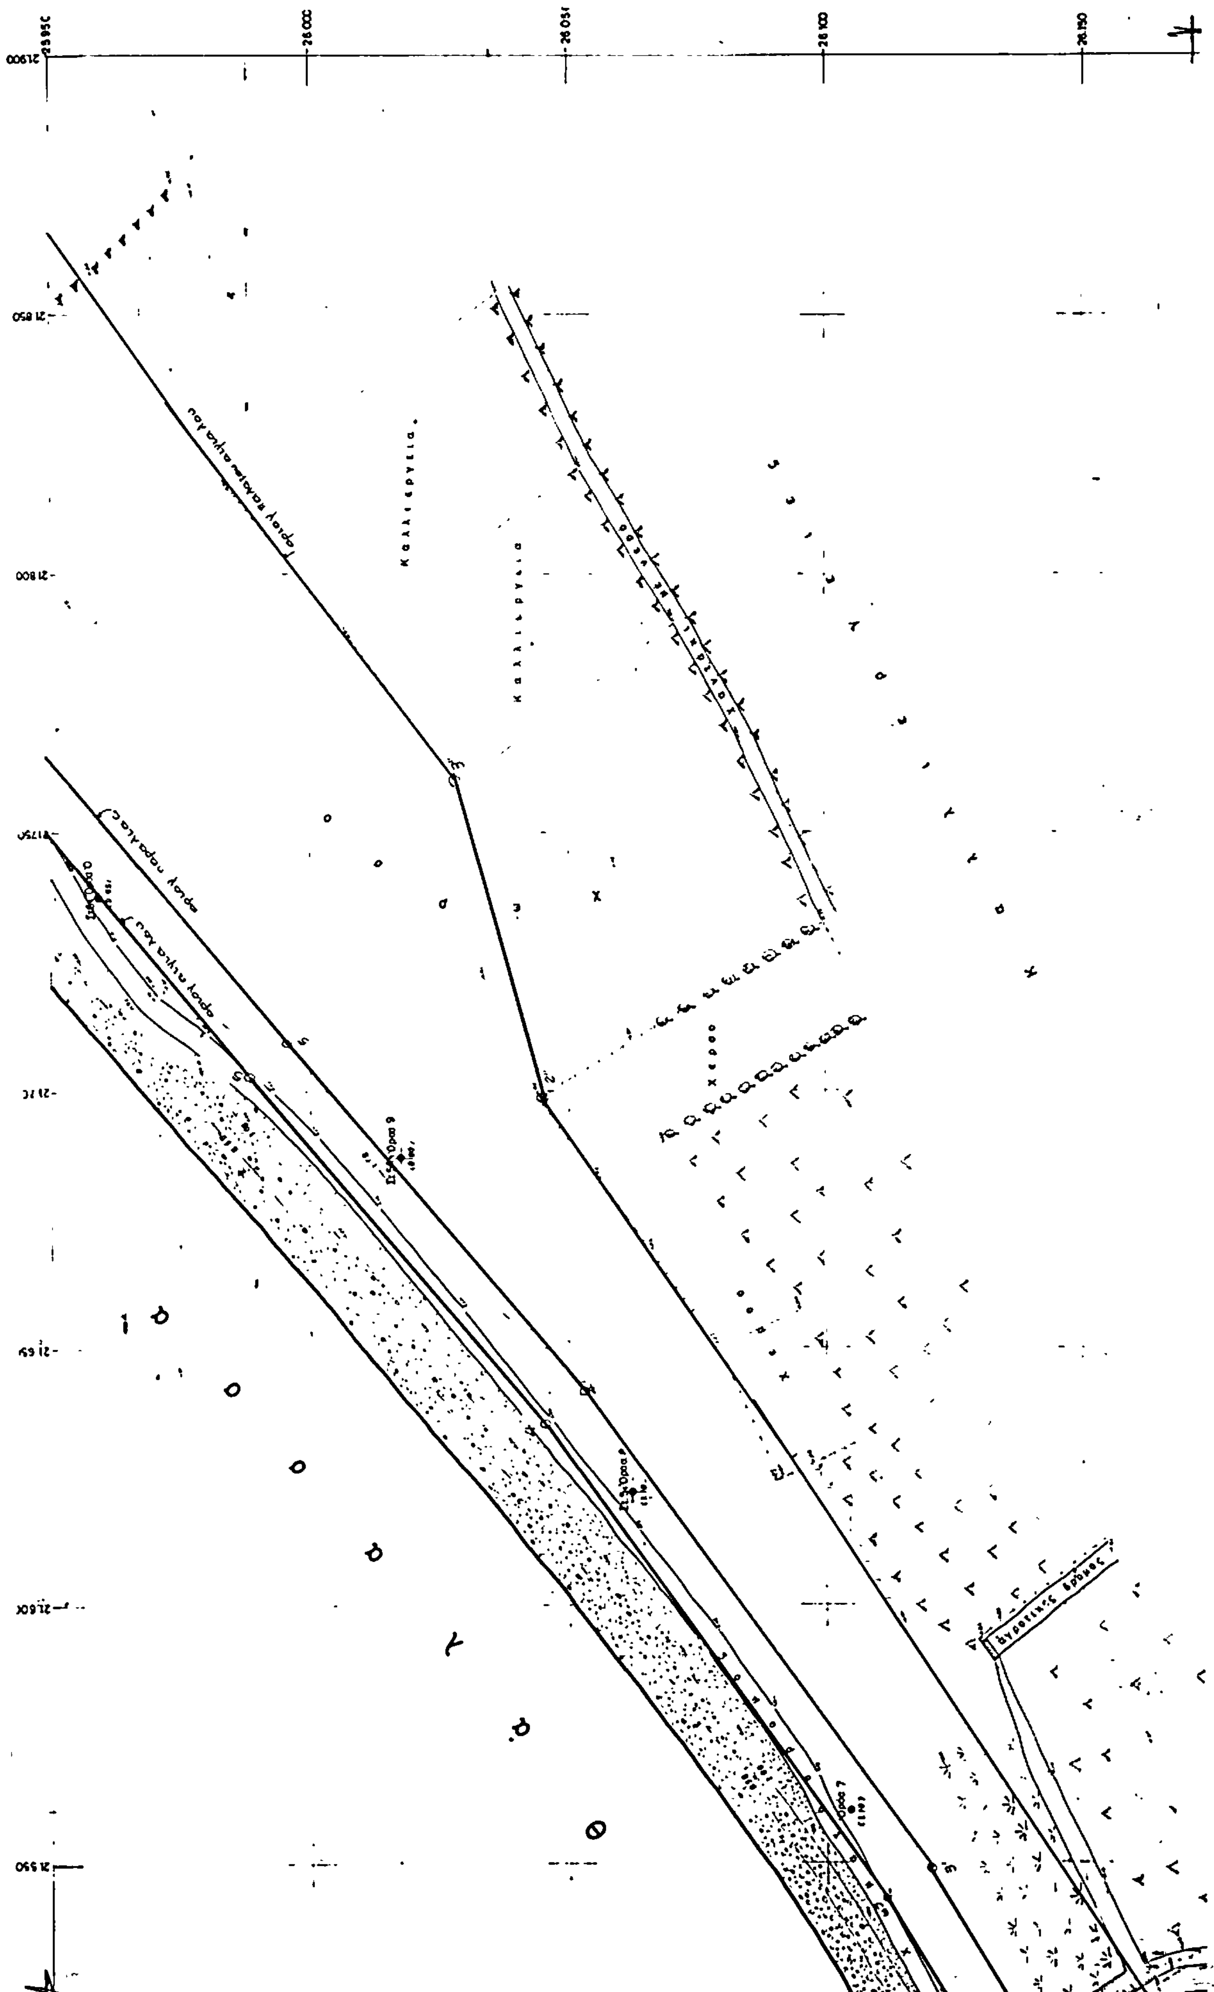

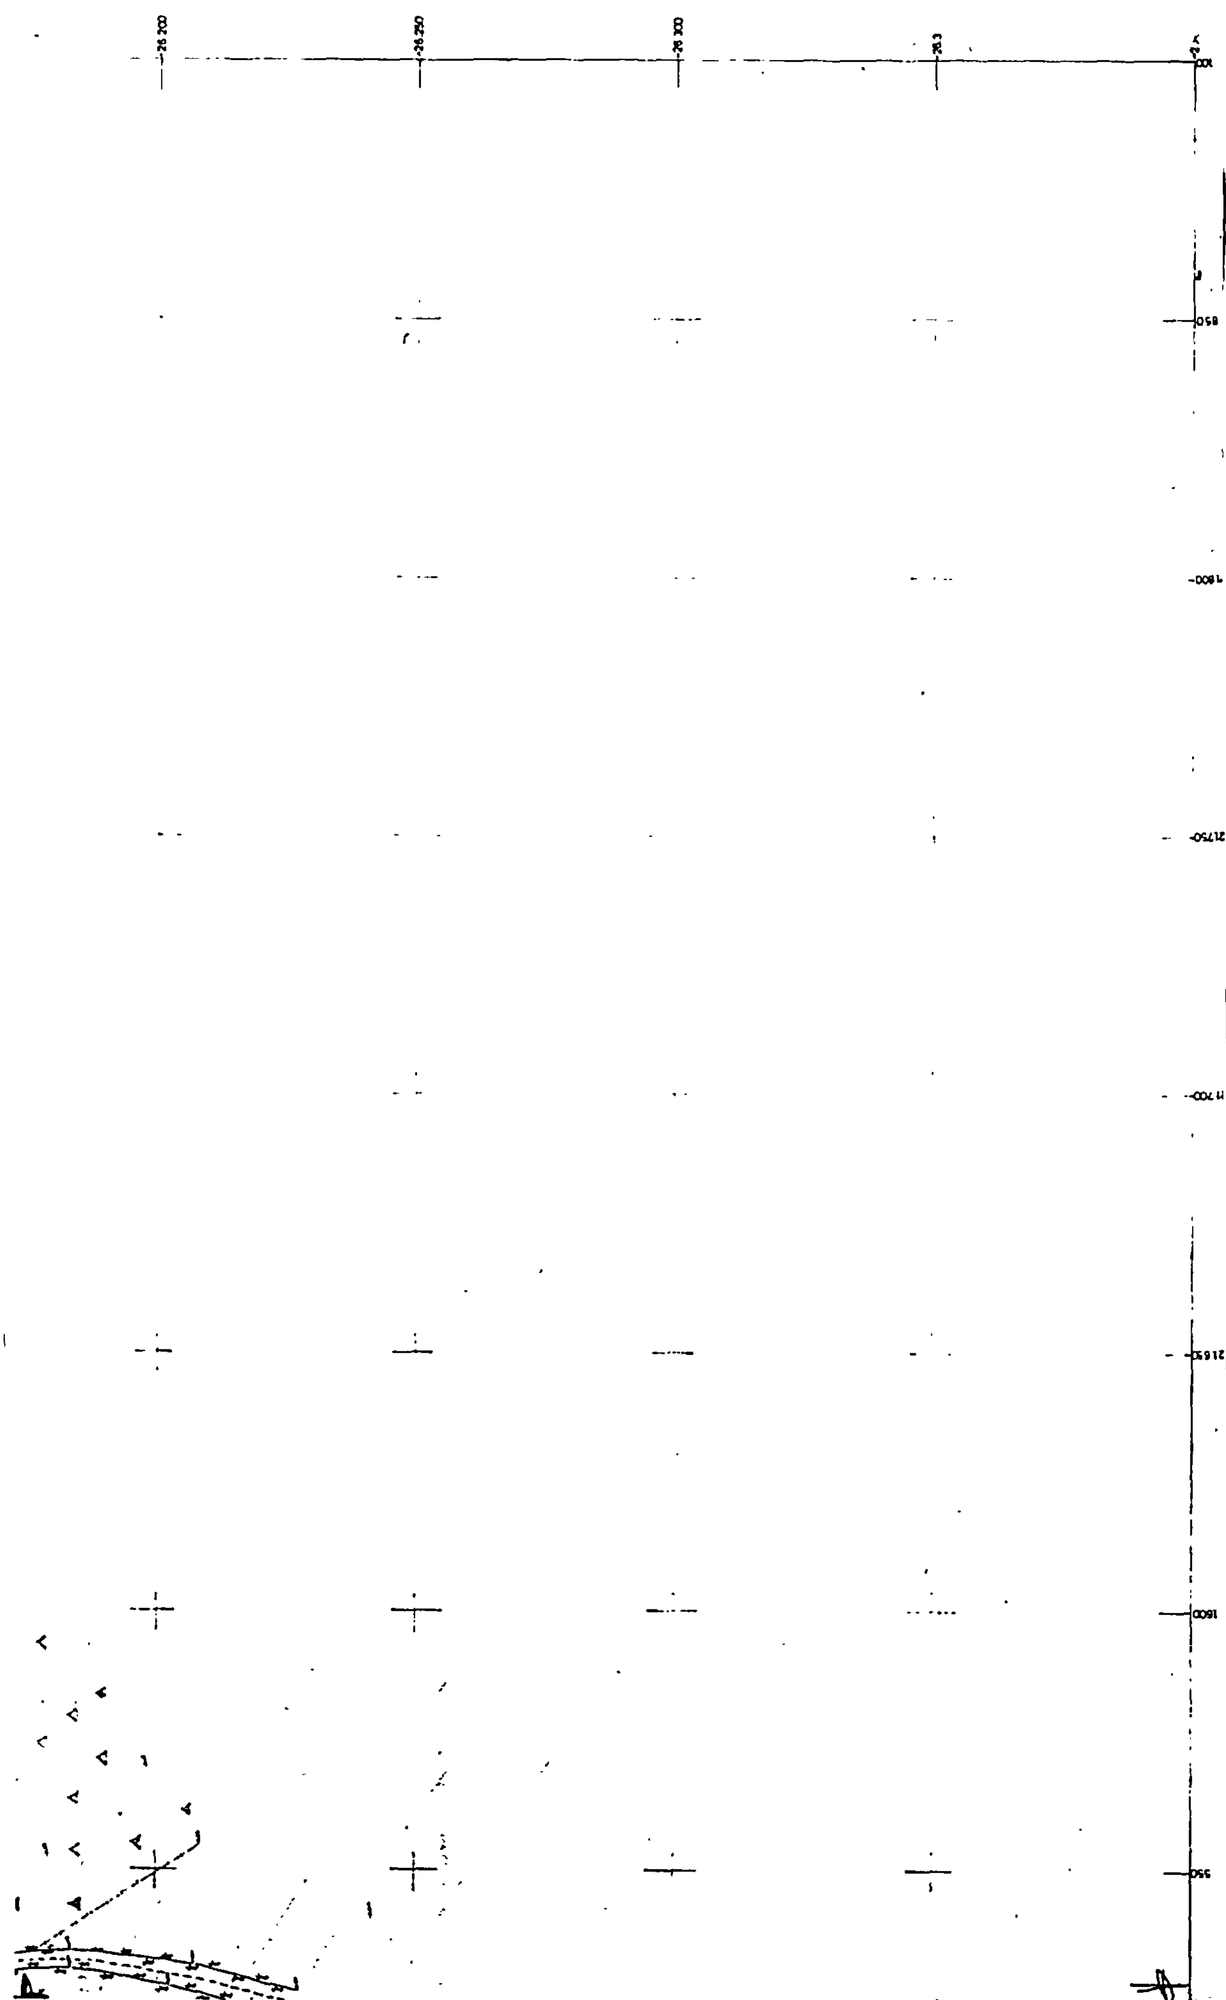

21 600 · 21 650 · 21 700 · 21 750 · 21 800 · 21 850 · 21 900 · 21 950

25 500 · 25 550 · 25 600 · 25 650 · 25 700

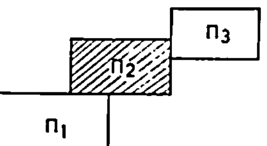



ΑΚΡΙΒΕΣ ΦΩΤΟΤΥΠΙΚΟΝ ΑΝΤΙΓΡΑΦΟΝ
Ἐκ τοῦ θεωρηθέντος πρωτοτύπου
Ἐν Ἀθήναις τῇ 1-4-1985
Ο ΠΡΟΙΣΤΑΜΕΝΟΣ

ΣΤΡΗΣ Ι. ΞΗΡΟΠΑΙΔΗΣ
ΤΟΠ. ΜΗΧΑΝΙΚΟΣ ΕΠΙ 2ω
ΑΝΤΗΣ ΥΠ. ΟΙΚΟΝΟΜΙΚΩΝ

ΠΙΝΑΚΑΣ ΣΥΝΤΕΤΑΓΜΕΝΩΝ ΟΡΟΣΗΜΩΝ

α/α	X	Ψ
11	21.793,00	- 25 911,80
12	21.852,83	- 25 874,86
13	21 909,80	- 25 831,00
14	21 973.60	- 25 788,40
15	22 057.40	- 25 738.30
16	22 115 00	- 25 710.80
17	22 178 00	- 25.678,20
18	22 231 61	- 25 653 47
19	22 294 75	- 25 605 60

Η επιτροπή
3) ΓΙΑΝΝΑΚΟΠΟΥΛΟΣ Α.

ΠΙΝΑΚΑΣ ΣΥΝΤΕΤΑΓΜΕΝΩΝ
ΑΙΓΙΑΛΟΥ ΠΑΡΑΛΙΑΣ ΠΑΛΑΙΟΥ ΑΙΓΙΑΛΟΥ

ΑΙΓΙΑΛΟΣ		ΠΑΡΑΛΙΑ		ΠΑΛΑΙΟΣ ΑΙΓΙΑΛΟΣ	
6	X= 21763.90 Ψ= -25938.90	6'	X= 21769 00 Ψ= -25947 00	4'	X= 21989 50 Ψ= -25848 00
7	X= 21831 00 Ψ= 25892.60	7'	X= 21834.20 Ψ 25904.00	5'	X= 22033.00 Ψ= -25788 00
8	X= 21911.80 Ψ= -25834.00	8'	X= 21917 50 Ψ= -25841.20	6'	X= 22165 40 Ψ= -257[illegible] 50
9	X= 21968.50 Ψ= -25795.60	9'	X= 2[illegible]978 00 Ψ= -258[illegible] 00		
10	X= 2231[illegible] 60 Ψ= -257[illegible]	10'	X= 22[illegible] 80 Ψ= 25[illegible]2 50		
11	X= 22[illegible] Ψ= -257[illegible] 20	11'	X= 22[illegible] 00 Ψ= -257[illegible]		
12	X= 2[illegible] Ψ= -257[illegible]	12'	X= [illegible] Ψ= -257[illegible]		

ΥΠΟΜΝΗΜΑ

1. Ἡ ἀποτύπωσις [illegible] 3217/274/1-5-77 [illegible] τὸν μῆνα Ἰούλιον 1977
2. [illegible]
3. Κατὰ μῆκος τῆς παραλιακῆς ζώνης [illegible]
4. Οἱ συν/νες τῶν ὁροσήμων [illegible] δίκτυο συντεταγμένων
5. ΣΥΜΒΟΛΙΣΜΟΙ

- στάση
- ὁρόσημο
- καλάμια
- θάμνοι
- βοῦρλα
- κροκάλες
- αιγιαλός
- παραλία
- παλαιός αιγιαλός

ΠΙΝΑΚΑΣ ΣΥΝΤΕΤΑΓΜΕΝΩΝ
ΑΙΓΙΑΛΟΥ ΠΑΡΑΛΙΑΣ ΠΑΛΑΙΟΥ ΑΙΓΙΑΛΟΥ

ΑΙΓΙΑΛΟΥ	ΠΑΡΑΛΙΑ	ΠΑΛΑΙΟΥ ΑΙΓΙΑΛΟΥ
13 [illegible]	13' [illegible]	
14 [illegible]	14' [illegible]	
15 [illegible]	15' [illegible]	

ΑΠΟΣΠΑΣΜΑ ΧΑΡΤΟΥ κλ. 1:50.000

θ ά λ α σ σ α

ΥΠΟΥΡΓΕΙΟ ΟΙΚΟΝΟΜΙΚΩΝ
ΔΙΕΥΘΥΝΣΗ ΤΕΧΝΙΚΩΝ ΥΠΗΡΕΣΙΩΝ
ΤΜΗΜΑ Α'


ΤΟΠΟΓΡΑΦΙΚΟ ΔΙΑΓΡΑΜΜΑ — Σύνολο φύλλων 3.
ΚΛΙΜΑΚΑ 1:500 — Ἀρ. φύλλου 2.


ΝΟΜΟΣ: ΕΥΒΟΙΑΣ
ΘΕΣΗ: ΠΕΥΚΙ
ΑΡΜΟΔ. ΟΙΚ. ΕΦΟΡΙΑ: ΙΣΤΙΑΙΑΣ
ΑΡΙΘ. Δ/ΓΗΣ ΥΠ. ΟΙΚΟΝΟΜΙΚΩΝ: Δ. 3217/274/1-5-77
ΑΡΙΘ. ΠΡΩΤΟΚΟΛΛΟΥ: 12


ΕΘΕΩΡΗΘΗ Ἀθῆναι 1-12-77 Ὁ Προϊστάμενος	Ἀθῆναι Αὔγουστος 1977 Οἱ Συντάξαντες	Ἀθῆναι 26-11-77 Ἡ Σχεδιάστρια
ΓΡΗΓ. ΞΗΡΟΓΙΑΝΝΗΣ Ναυ/χὸς ἐπὶ 3ῳ	Ν. ΚΑΣΤΑΝΙΑΣ Τοπ/φος Μηχ/κός — Α. ΠΑΝΝΙΤΣΟΠΟΥΛΟΣ Τεχν. Βοηθός	Μ. ΔΟΥΚΑ Σ/ότρια ἐπὶ 8ῳ

Ὅρος 11 — Ὅρος 12

Χ έ ρ σ ο — Κ α λ λ ι έ ρ γ ε ι α

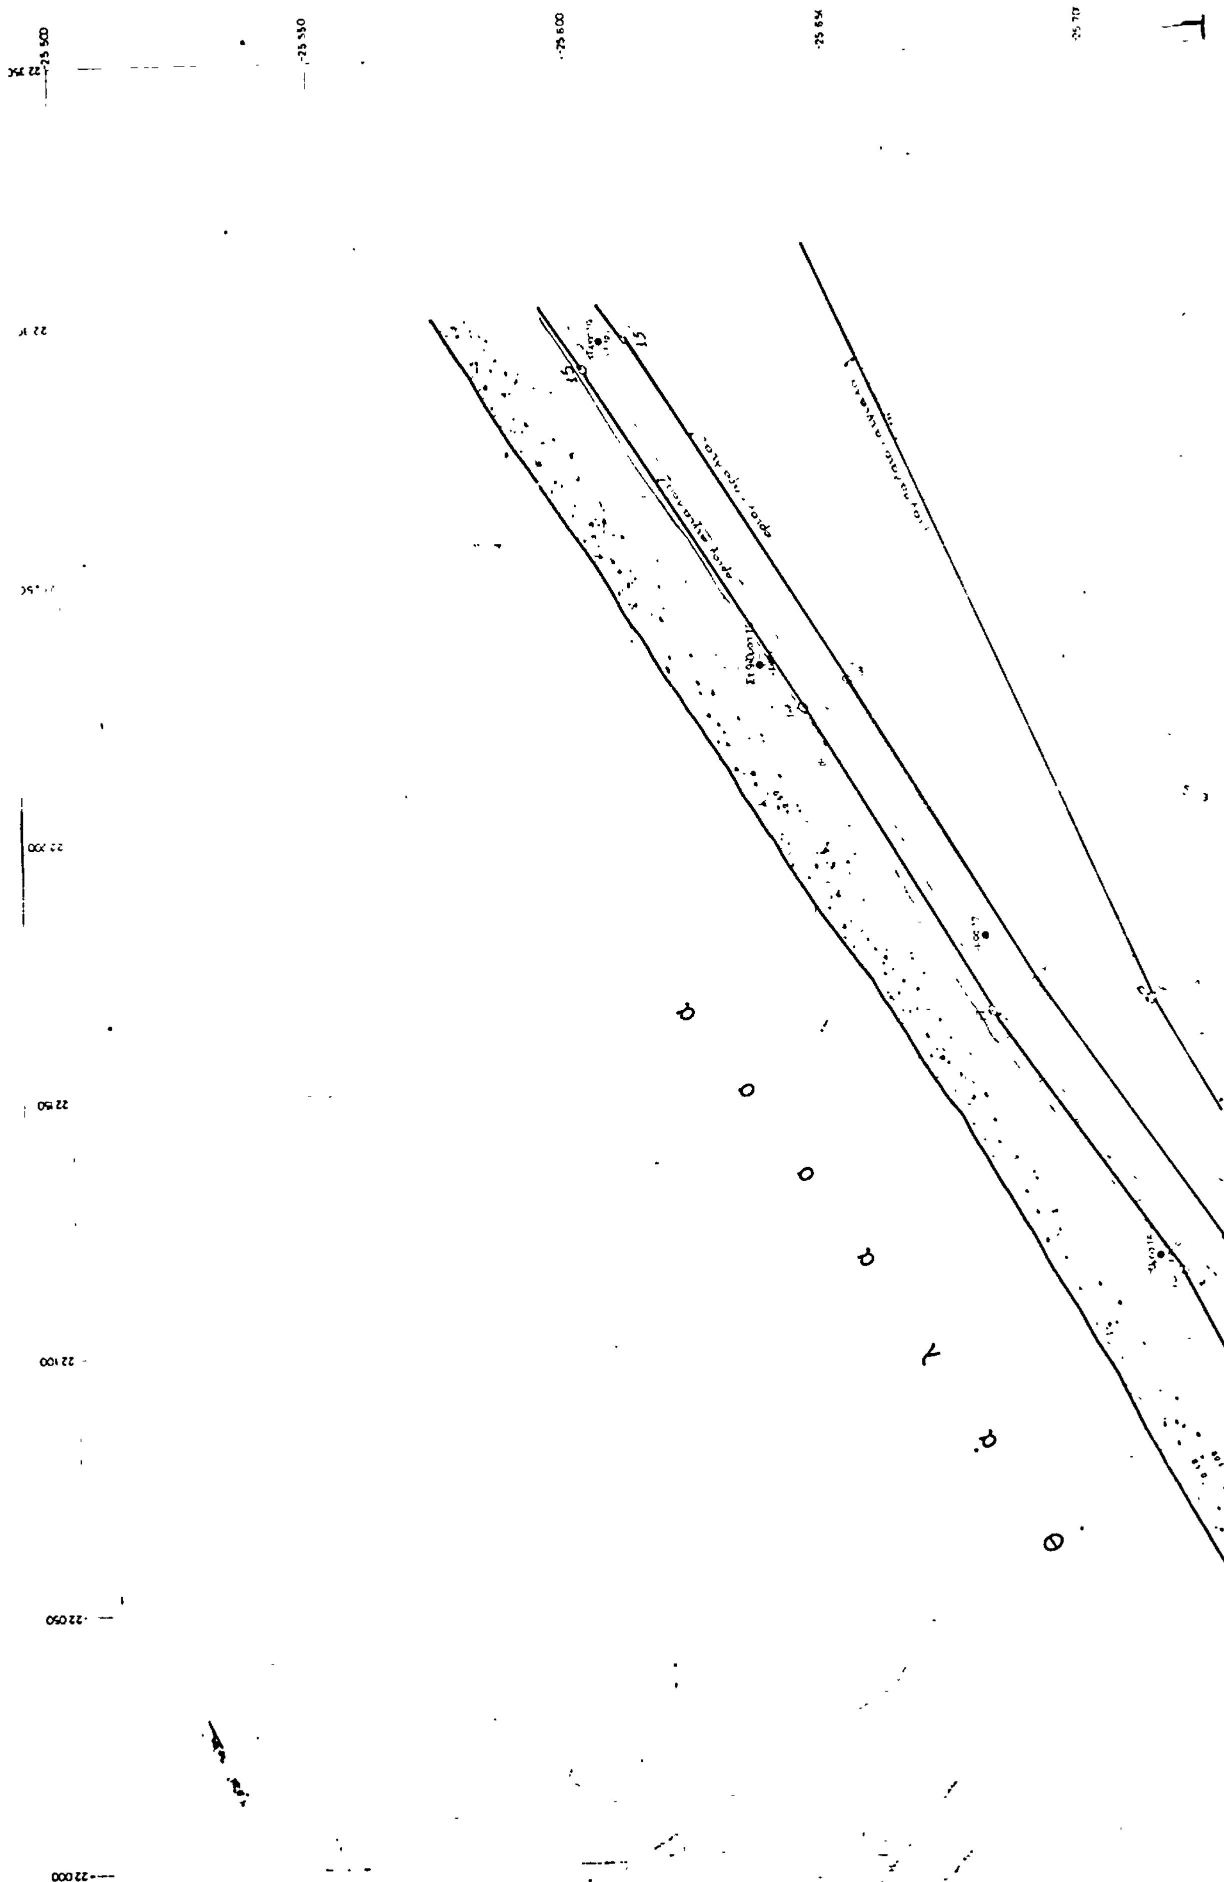

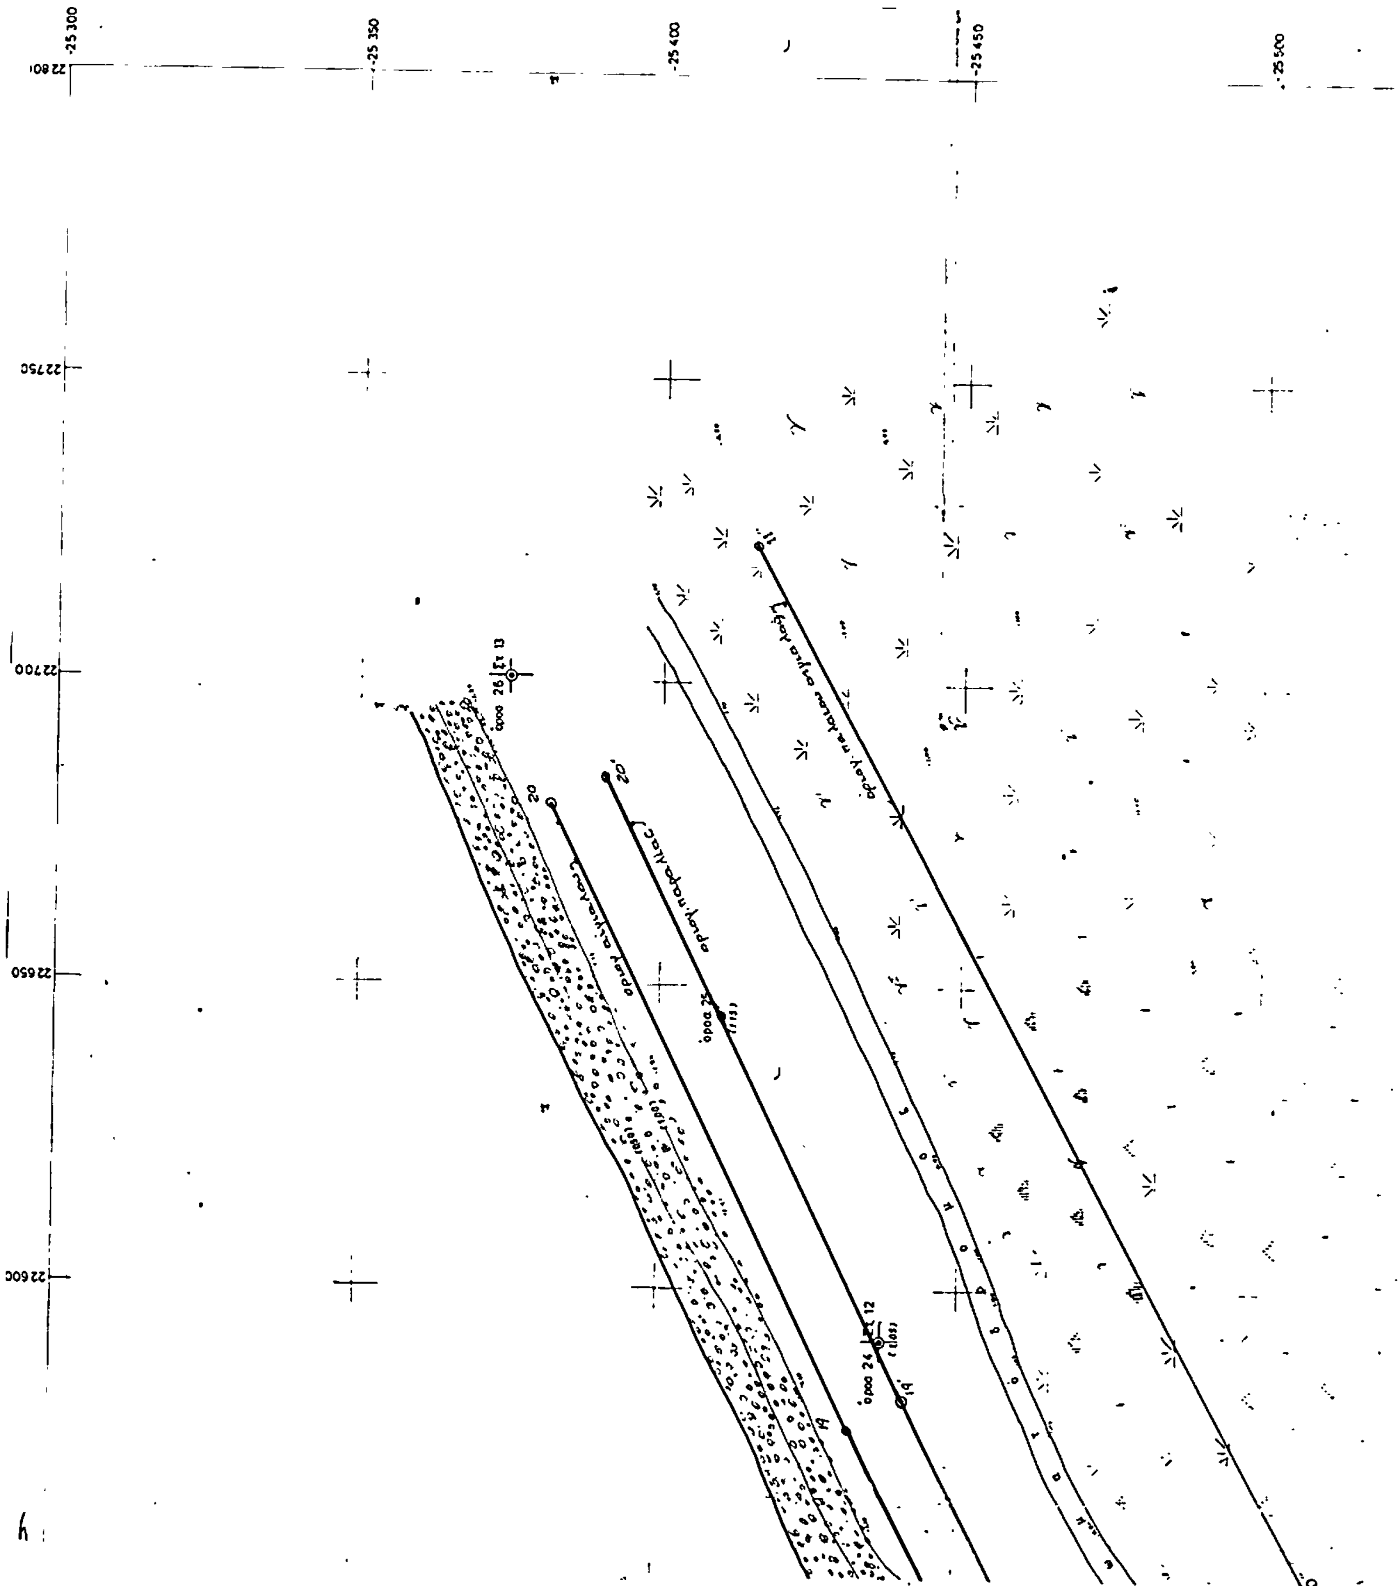
-25 300
-25 350
-25 400
-25 450
-25 500
22750
22700
22650
22600

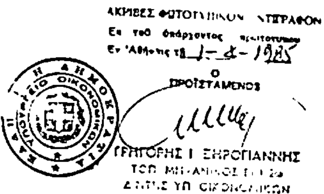

αλλιεργειες

ΖΩΝ ΑΙΓΙΑΛΟΥ

ΠΑΛΑΙΟΣ ΑΙΓΙΑΛΟΣ	
γ'	x. 22332 70 ψ: 25 650 00
ε'	x: 22387 [illegible] ψ 25612 [illegible]
ς'	x: 22457.80 ψ: 25553 10
ιε'	x: 22736.70 ψ: 25407 1[illegible]


ΥΠΟΜΝΗΜΑ

1. Η αποτύπωση έγινε ταχυμετρικῶς σύμφωνα με τη ὑπ' ἀριθ Δ 3217/274/14-5-77 Διαταγη τοῦ Ὑπουργείου Οἰκονομικῶν τον μῆνα Ἰούλιο 1977
2. — Ὡς ±000 ἐλήφθη ἡ σταθμη τῆς θαλάσσης κατά την μέση πλήμη
3. — Κατά μῆκος τῆς παραλιακῆς ζωνης ἐτοποθετήθησαν ὁροσημα κυλινδρικῆς διατομῆς
4. — Οἱ συντεταγμένες τῶν ὁροσήμων ἐνταχθησαν στό κρατικο δικτυο συντεταγμένων
5. — Συμβολισμοι

- Στάσις
- ὁροσημο
- καλάμια
- θάμνοι
- βοῦρλα
- κροκάλες
- αιγιαλος
- παραλια
- παλαιος αιγιαλος

ΠΙΝΑΚΑΣ ΣΥΝ/ΝΩΝ ΟΡΟΣΗΜΩΝ		
α/α	X	Ψ
20	22 349 95	-25 559 25
21	22 413 75	25 526 50
22	22 467 19	-25 492 38
23	22 531 60	-25 468 00
24	22 591 44	-25 437 29
25	22 645 20	-25 410 25
26	22 700 47	-25 374 60

ΑΠΟΣΠΑΣΜΑ ΧΑΡΤΟΥ· 1:50.000

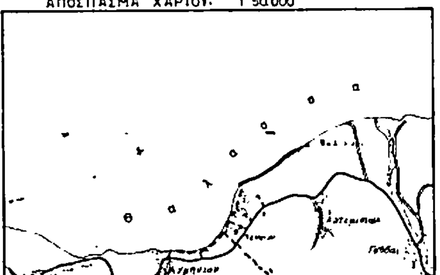

Με κοκκινη γραμμη φαινεται ἡ Ἐκτασις που ἔχει αποτυπωθῆ

Η επιτροπη

1)

2) Ν. ΠΑ...

3) ΠΑΝΝΑΚΟΠΟΥΛΟΣ

ΥΠΟΥΡΓΕΙΟ ΟΙΚΟΝΟΜΙΚΩΝ
ΔΙΕΥΘΥΝΣΗ ΤΕΧΝΙΚΩΝ ΥΠΗΡΕΣΙΩΝ
ΤΜΗΜΑ Α.

ΤΟΠΟΓΡΑΦΙΚΟ ΔΙΑΓΡΑΜΜΑ

Συνολο φυλλων 3

ΚΛΙΜΑΚΑ 1:500

Αρ φυλλου 3

ΝΟΜΟΣ· ΕΥΒΟΙΑΣ

ΘΕΣΗ· ΠΕΥΚΙ


ΑΡΜΟΔ. ΟΙΚ. ΕΦΟΡΙΑ· ΙΣΤΙΑΙΑΣ

ΑΡΙΘ. Δ/ΓΗΣ ΥΠ. ΟΙΚΟΝΟΜΙΚΩΝ· Δ 3217/274/14-5-77

ΑΡΙΘ. ΠΡΩΤΟΚΟΛΛΟΥ· 12

ΕΘΕΩΡΗΘΗ Ἀθῆναι 1-12-77 Ο Προισταμενος	Ἀθῆναι Αὔγουστος 1977 Οἱ Συνταξαντες	Ἀθῆναι 28-11-77 Η Σχεδιαστρια
ΓΡΗΓ. ΞΗΡΟΓΙΑΝΝΗΣ Νομ/κος ἐπι 3ω	Ν. ΚΑΣΤΑΝΙΑΣ · Τοπ/φος Μηχ/κος Α. ΓΙΑΝΝ[illegible]ΠΟΥΛΟΣ · Τεχν Βοηθός	Μ. ΠΑΥΛΑΚΗ

Grid coordinates: 25 550, 25 600, 25 650, 25 700, 25 750; 22 600, 22 650, 22 700, 22 750, 22 800

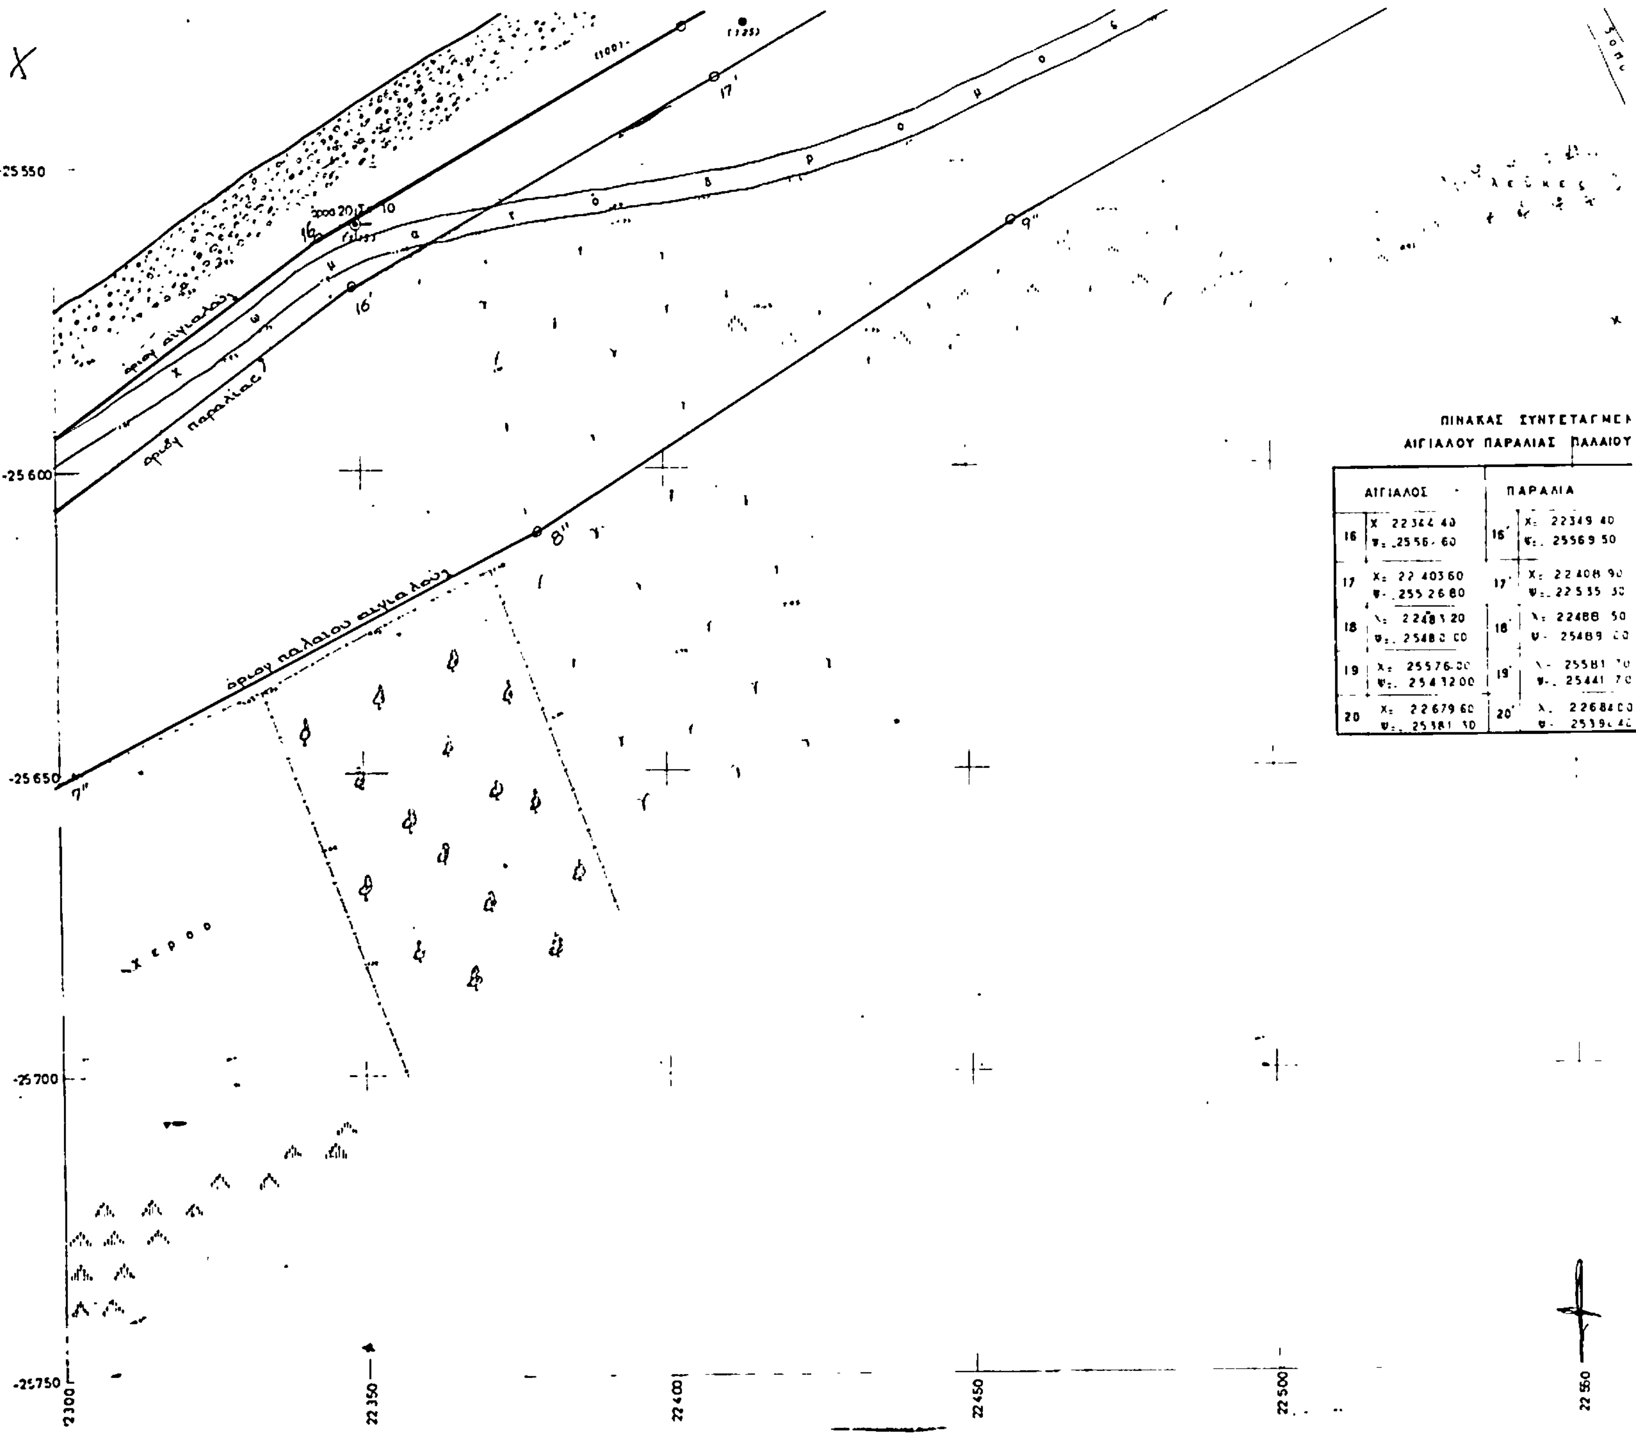

ΠΙΝΑΚΑΣ ΣΥΝΤΕΤΑΓΜΕΝ
ΑΙΓΙΑΛΟΥ ΠΑΡΑΛΙΑΣ ΠΑΛΑΙΟΥ

ΑΙΓΙΑΛΟΣ		ΠΑΡΑΛΙΑ	
16	X 22344 40 Ψ= 25556 60	16'	X= 22349 40 Ψ= 25569 50
17	X= 22 403 60 Ψ= 25526 80	17'	X= 22408 90 Ψ= 22535 30
18	X= 22483 20 Ψ= 25482 00	18'	X= 22488 50 Ψ= 25489 00
19	X= 25576 00 Ψ= 25412 00	19'	X= 25581 70 Ψ= 25441 70
20	X= 22679 60 Ψ= 25381 30	20'	X= 22684 00 Ψ= 25394 40

Π3

Π3

Π2

Π1

22 550

22 500

22 450

22 400

22 350

22 300

25300

25350

25400

25450

25500

όριο 21

όριο 21